


SICKENBÜHLHALLE
GRUBINGEN

BESTUHLUNGSPLAN 1

Stühle nicht maßstabgerecht
M = 1 / 200

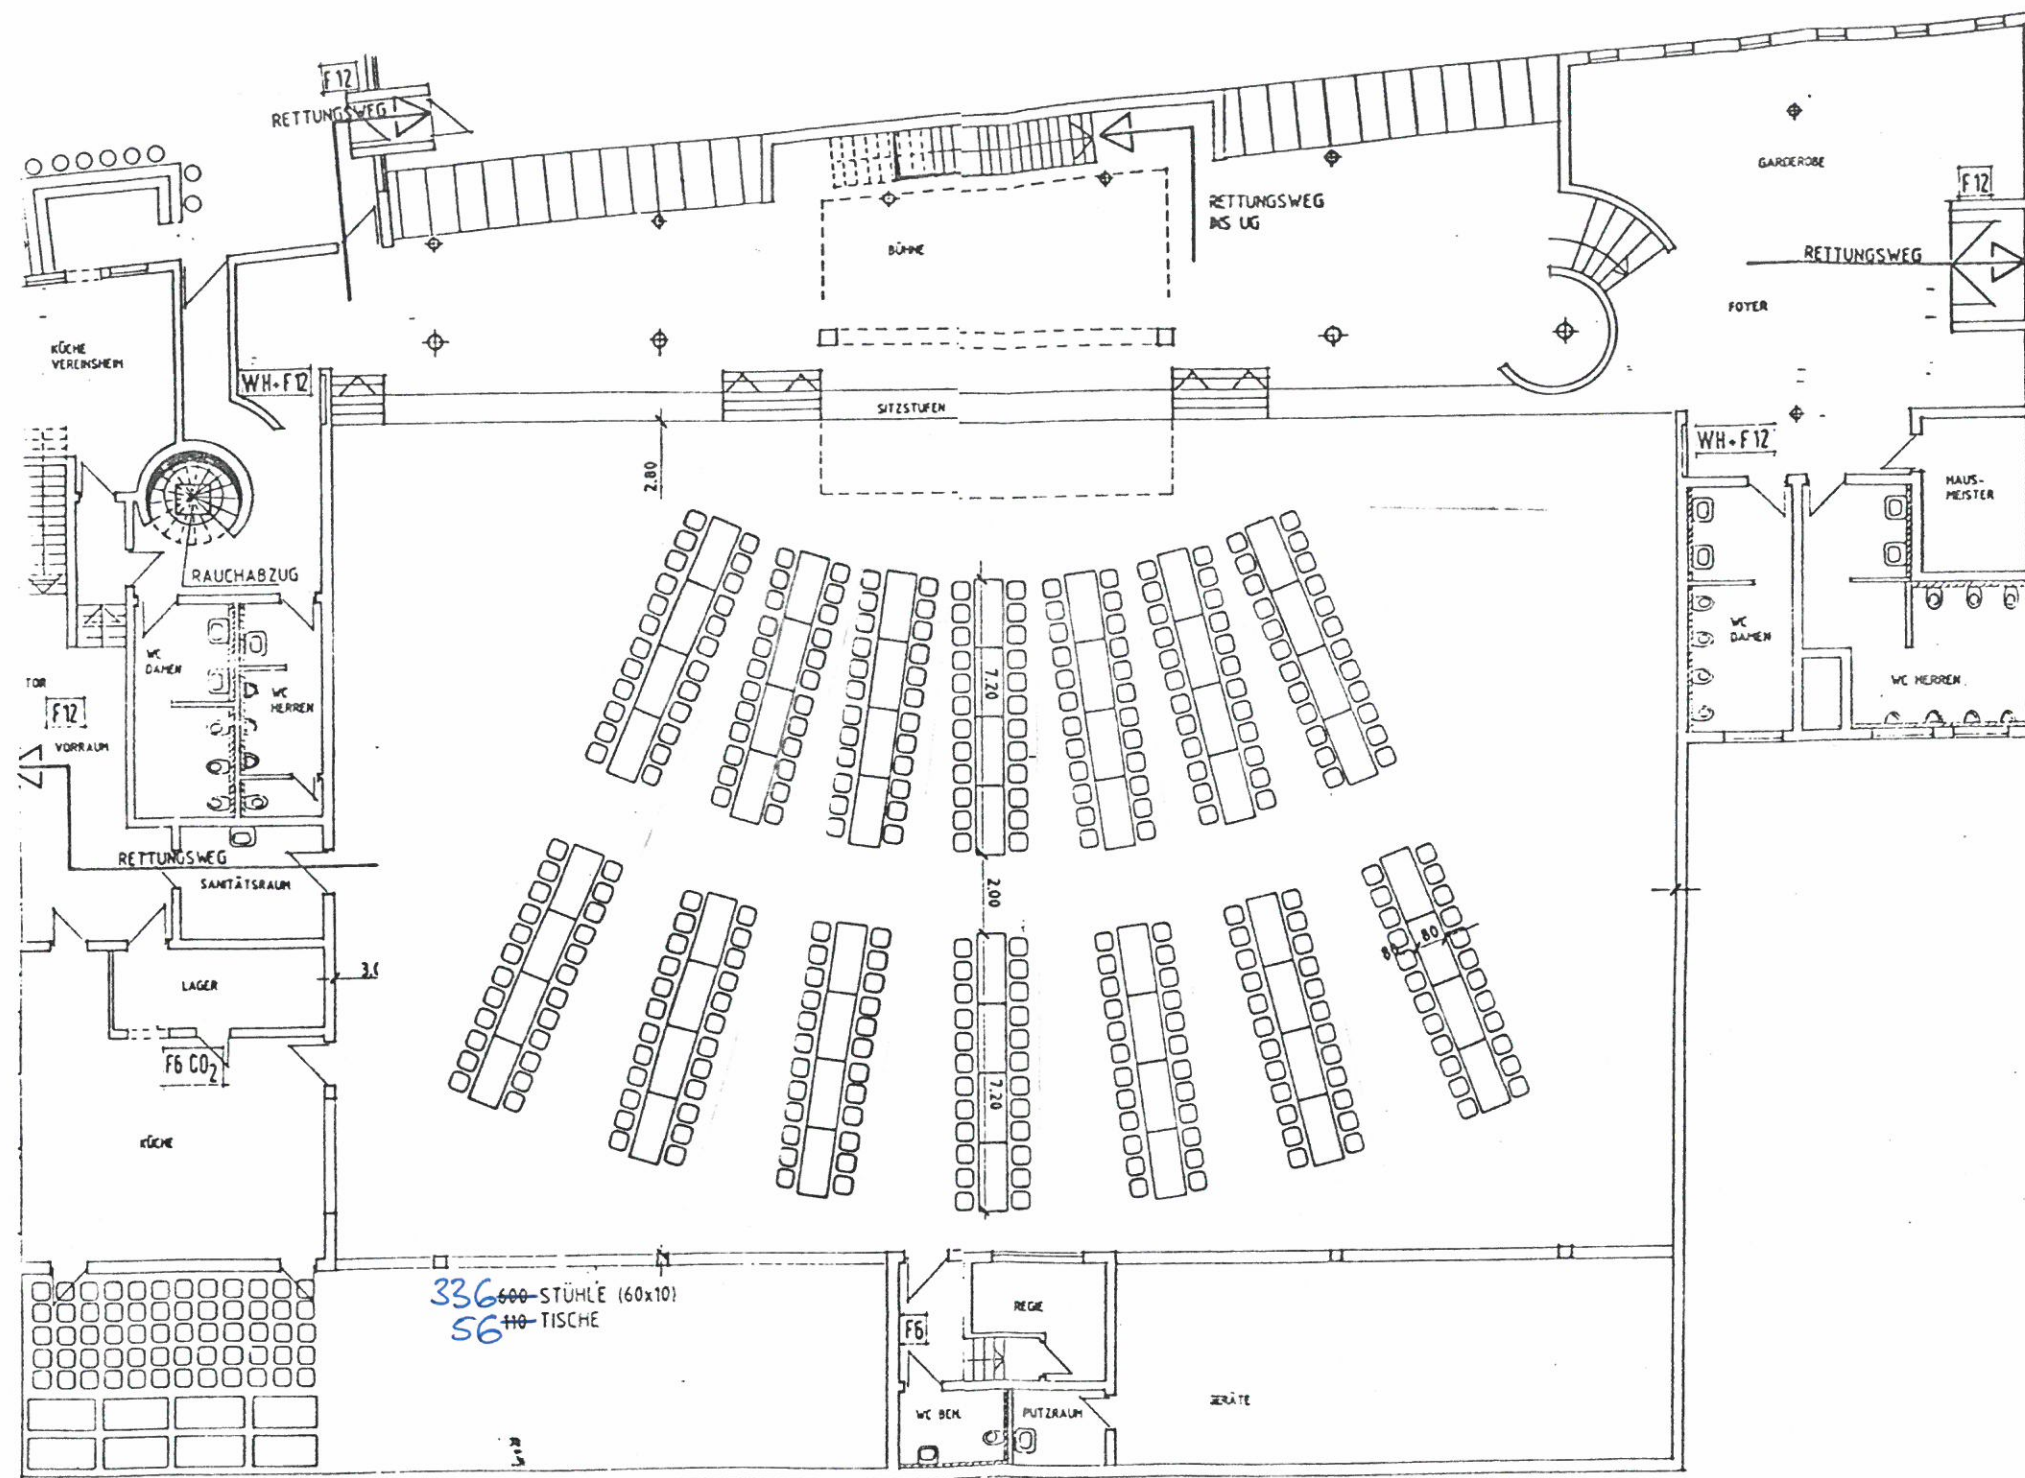

SICKENBÜHLHALLE
GRUBINGEN

BESTUHLUNGSPLAN 1
sternförmig Tische u. Stühle
~~M = 1 / 200~~
Bestuhlungsplan nicht
maßstabsgetreu